


Diese Zeichnung ist unser geistiges Eigentum.
 Die direkte oder indirekte Weitergabe an Dritte ist untersagt.
 (Urheberrechtsgesetz, Gesetz gegen unlaubten Wettbewerb, DGB)

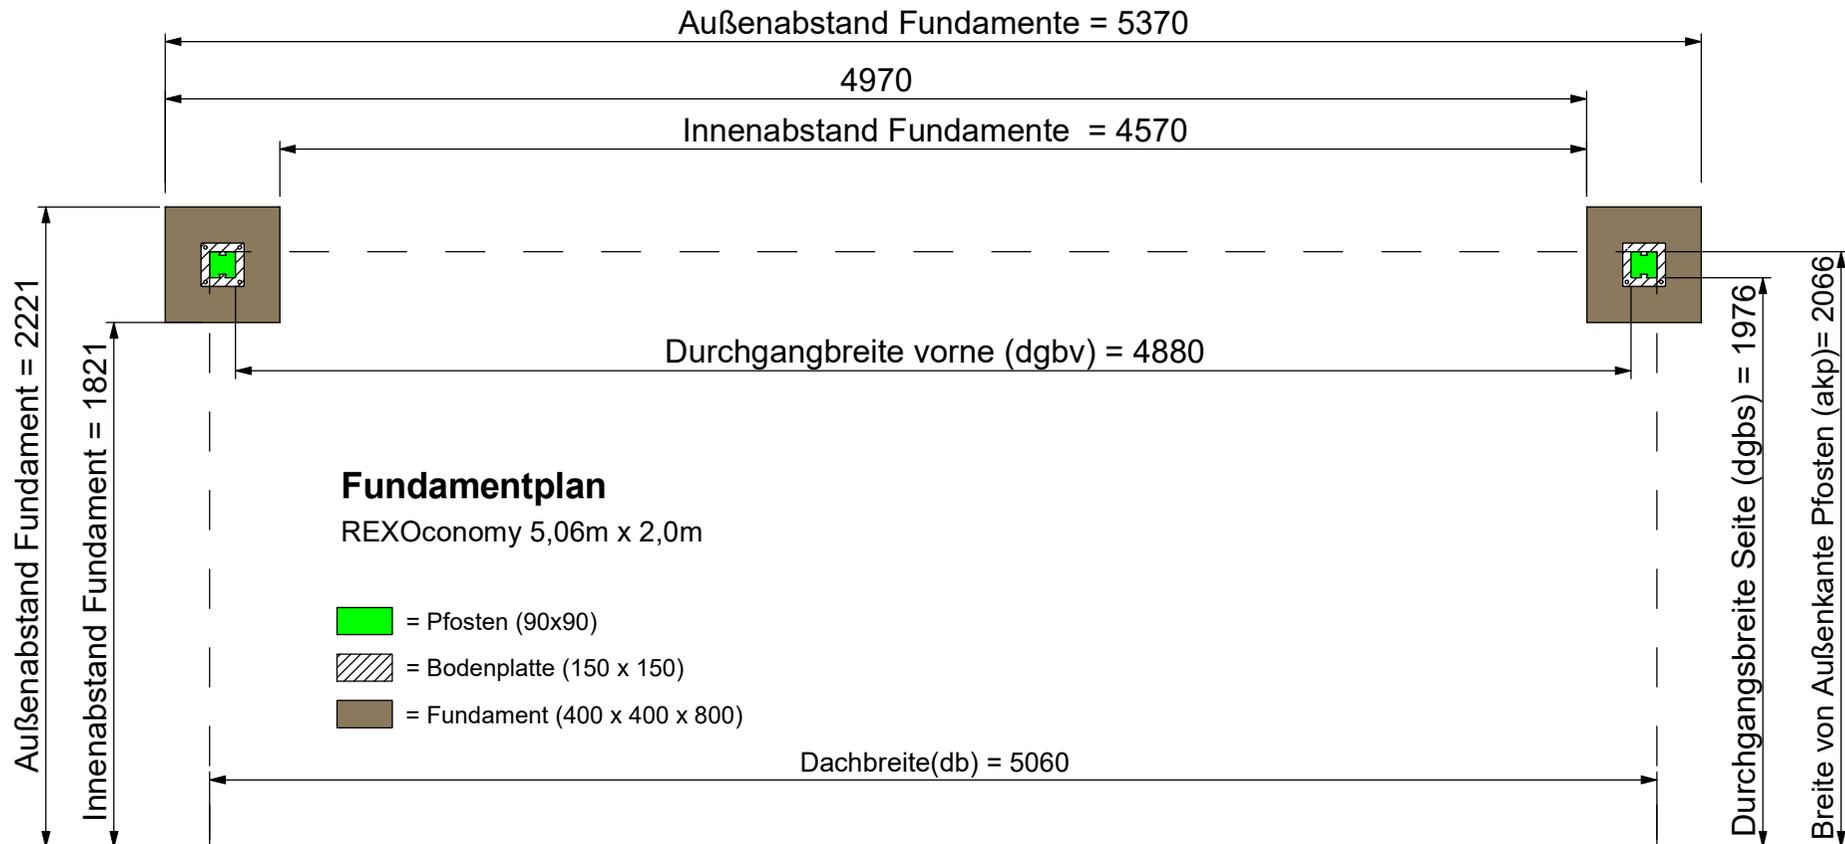

Wand

Alle Maße sind ca. Angaben ohne Gewähr.
 Da es sich um theoretische Werte handelt, müssen bauseits Toleranzen einkalkuliert werden.

<small>gezeichnet/drawn</small>	<small>Produktbez.:</small>	
SCH	Fundamentplan 5,06 x 2.0m REXOconomy	
<small>Datum/date</small>		
28.04.2021		
	<small>Material:</small>	
	<small>Zchnng-Nr. - drawn.-No.</small>	<small>Revision</small>
		B